


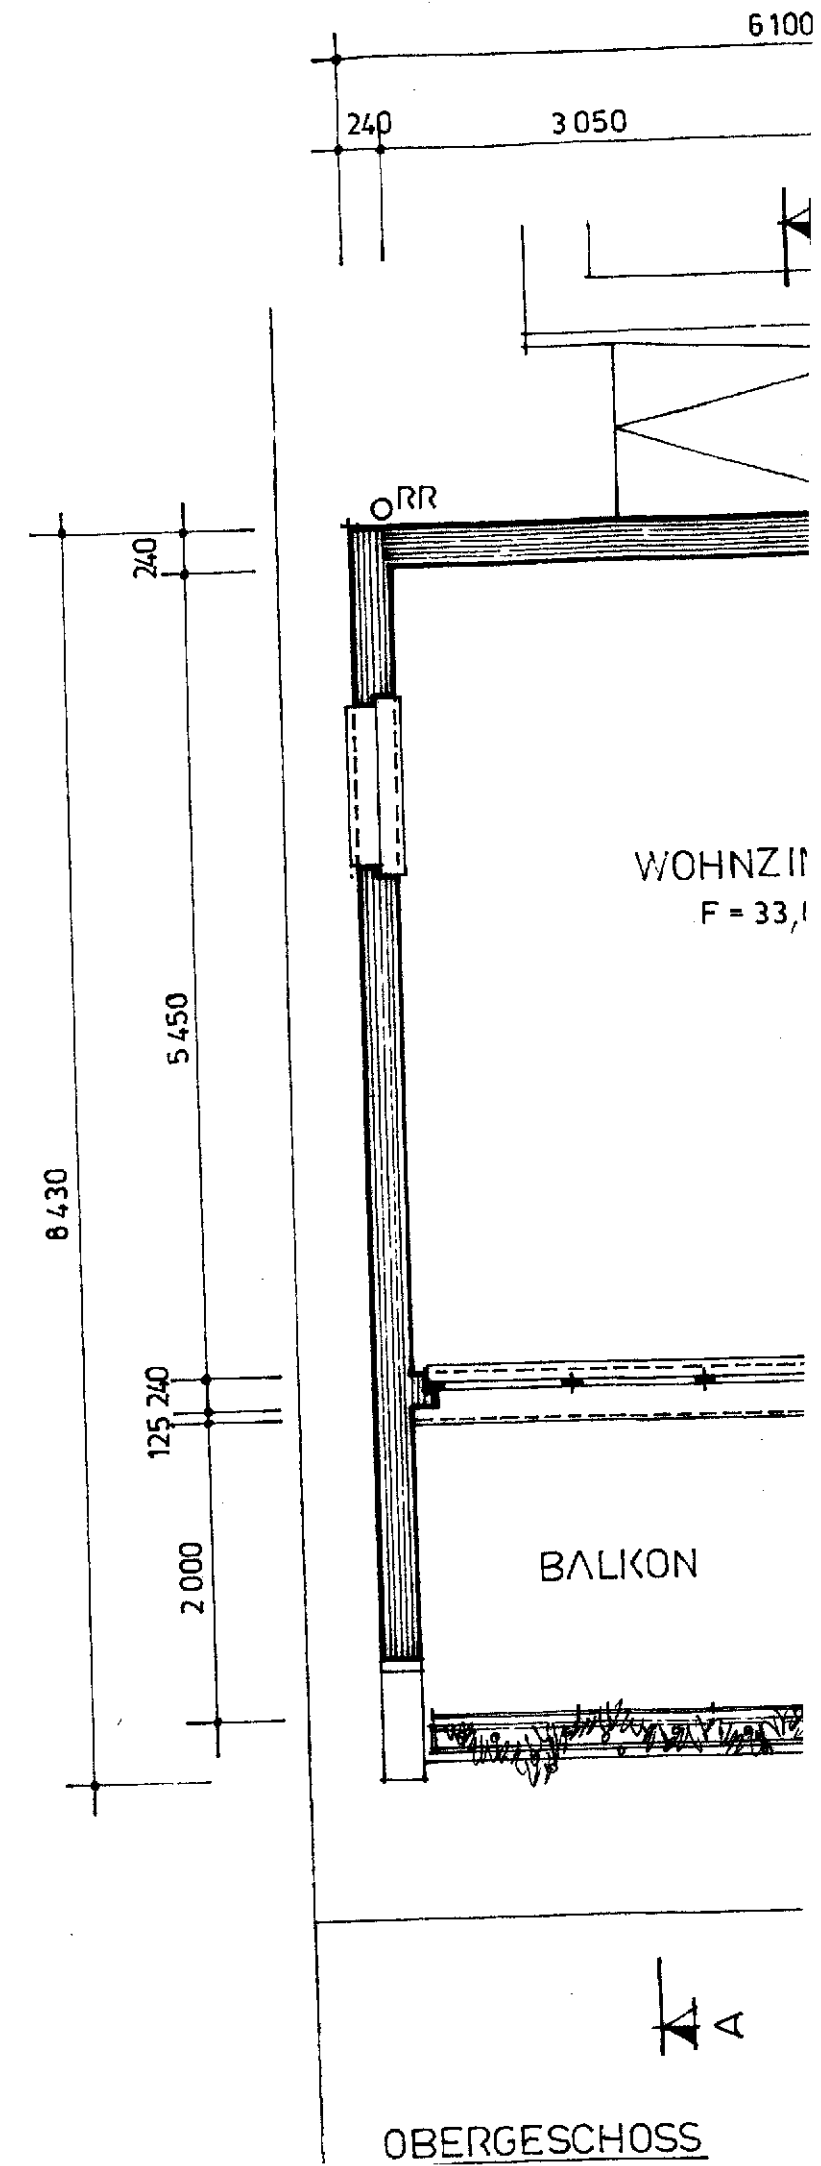


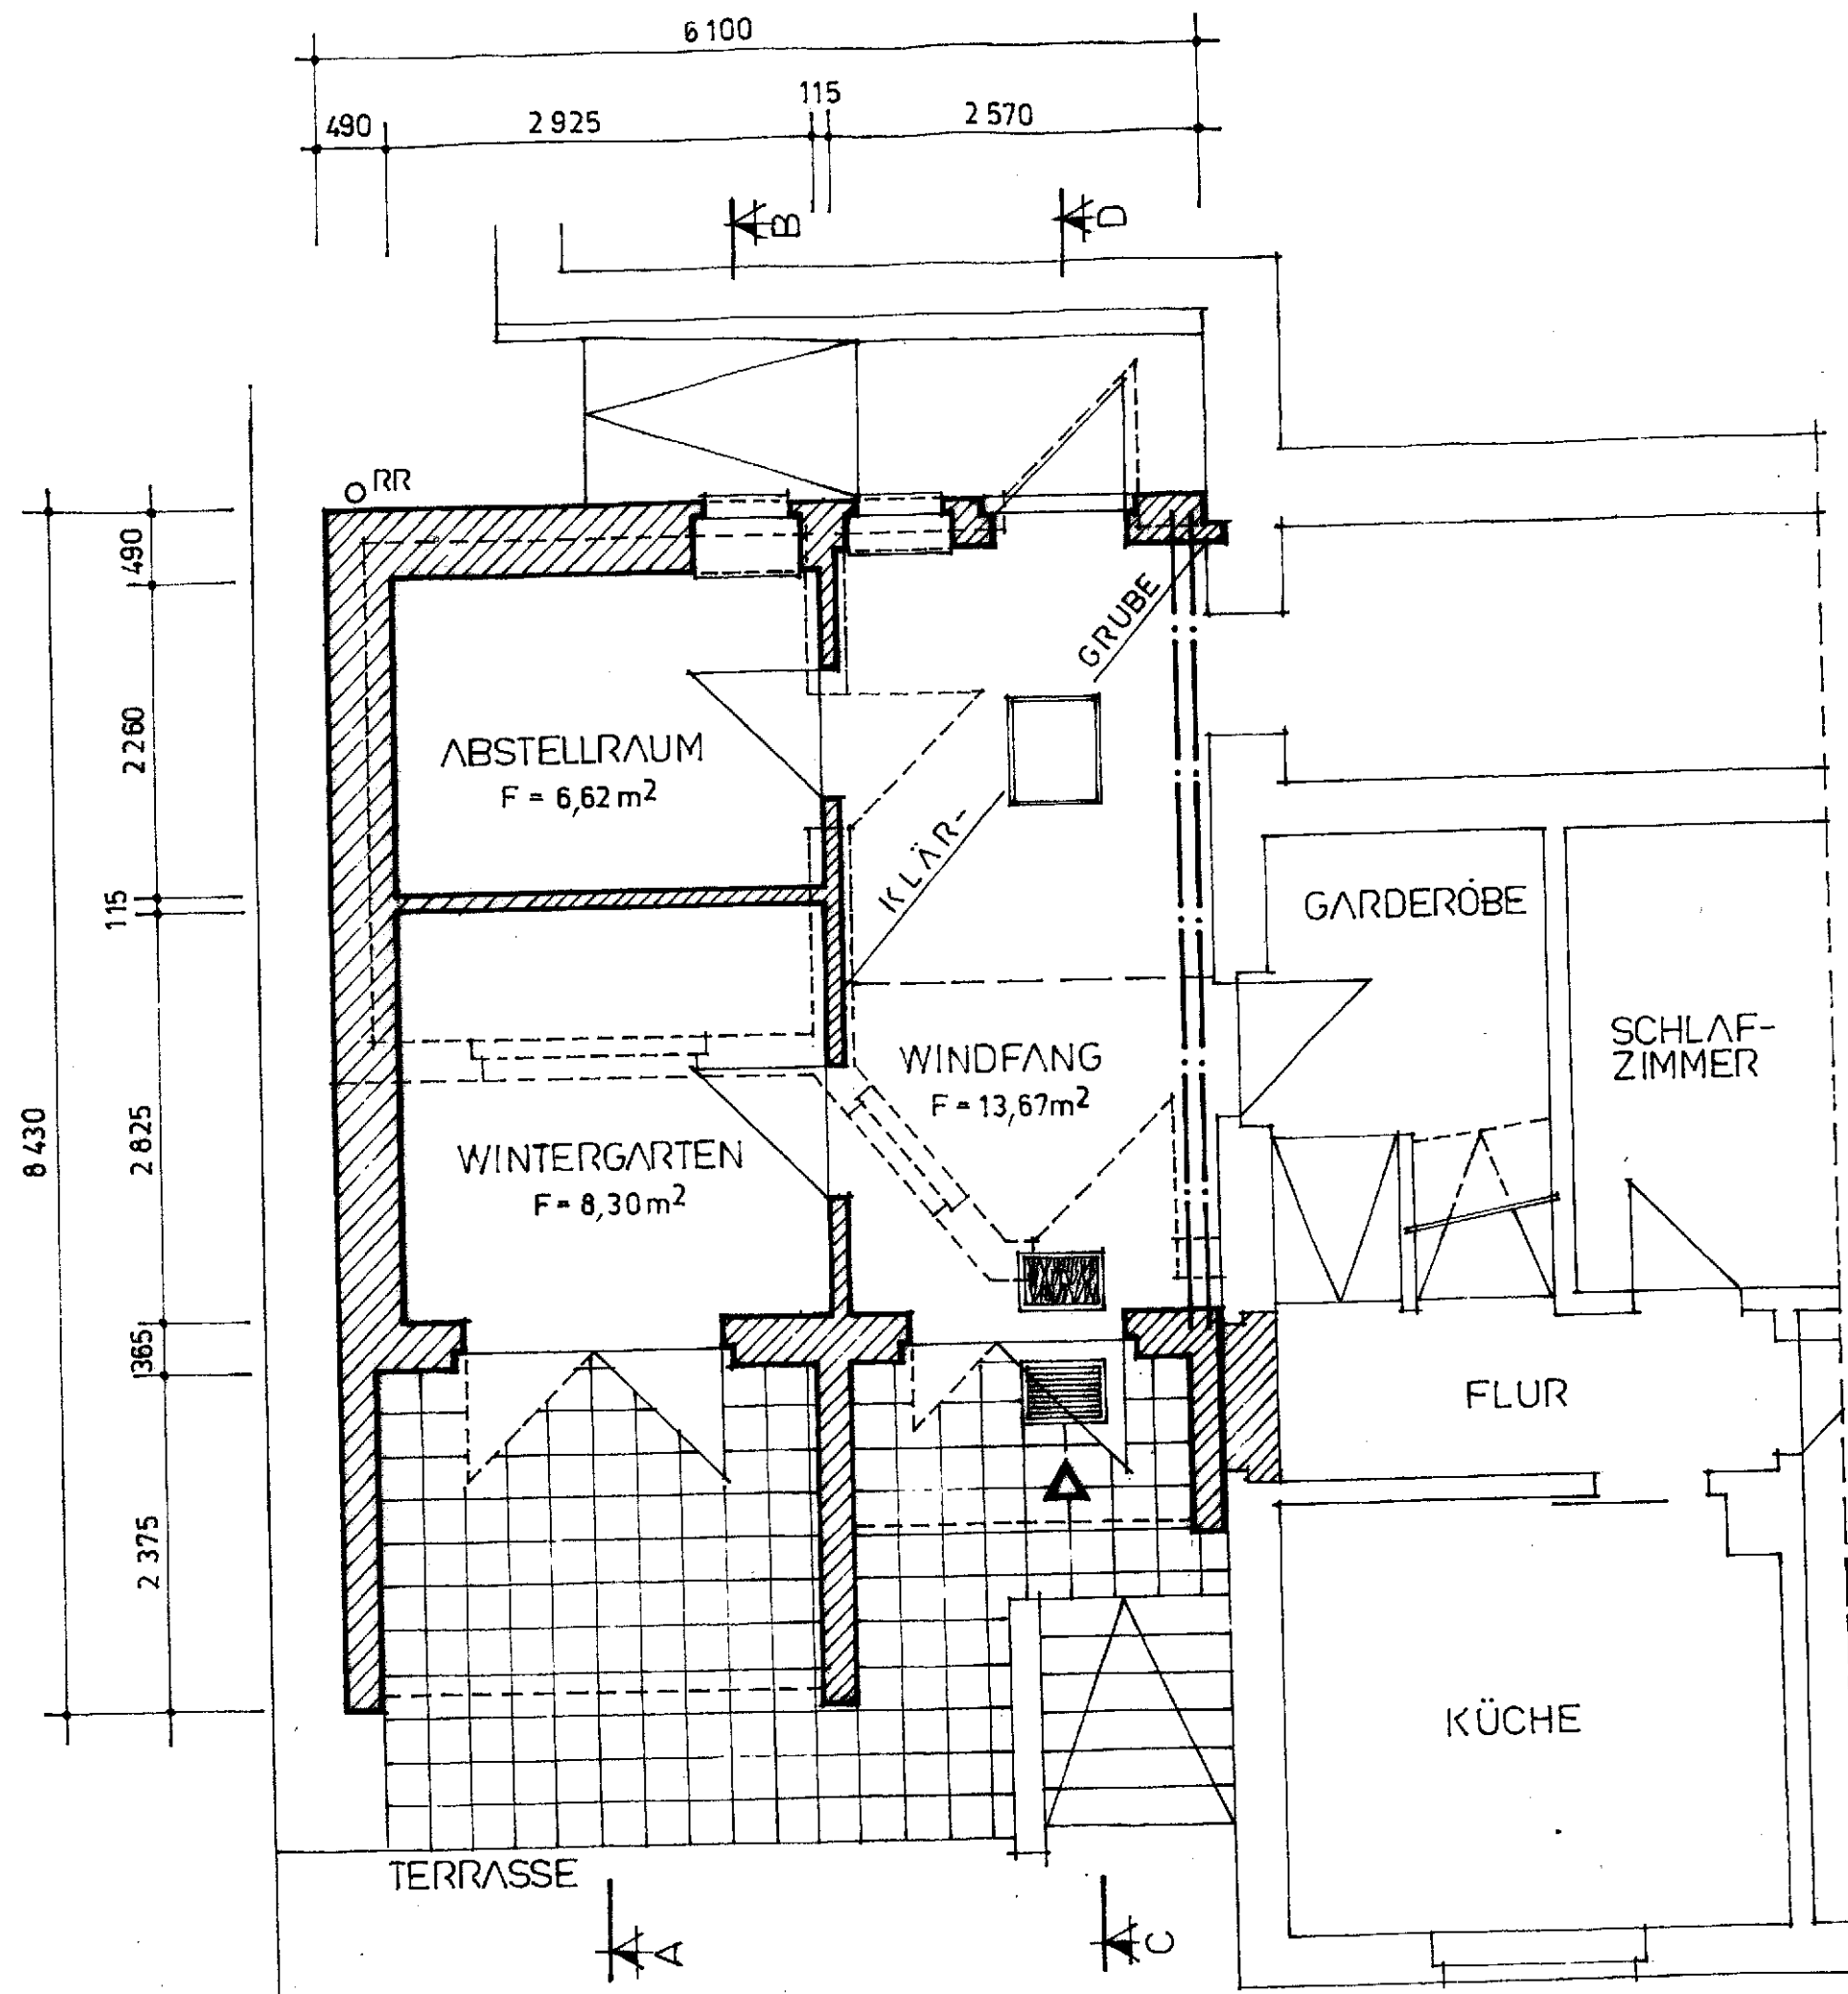

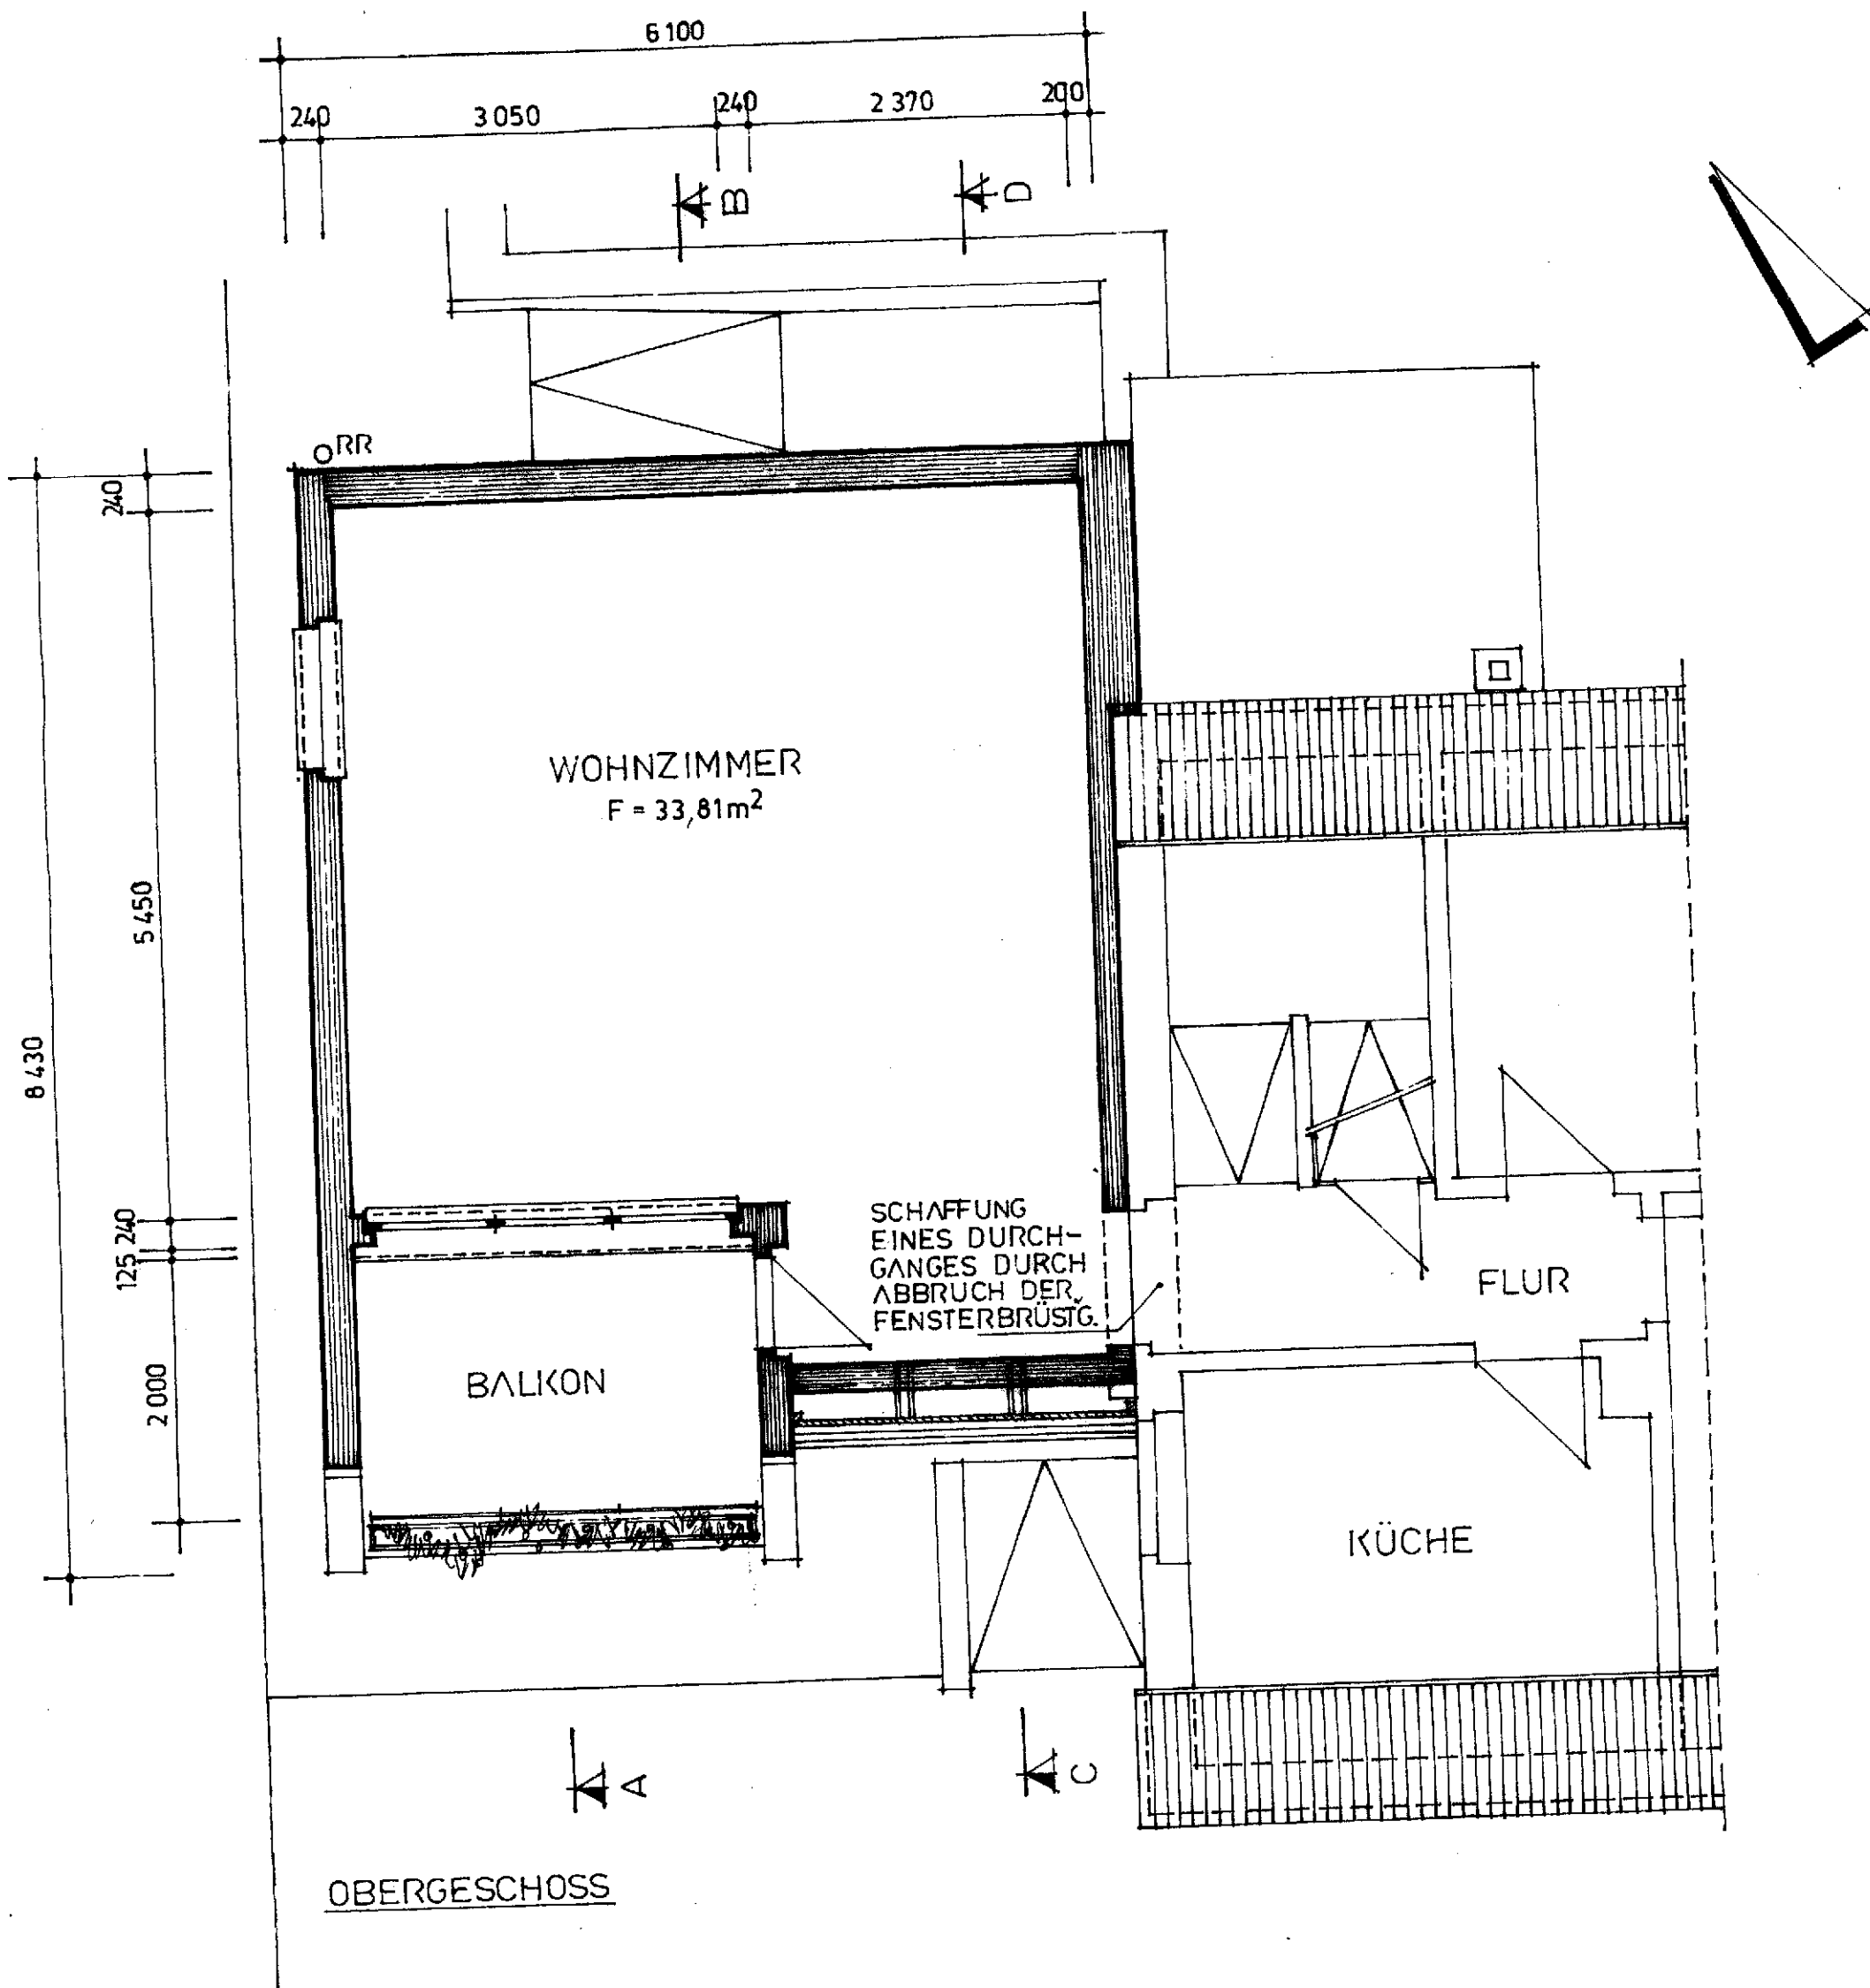


TAB 1:50

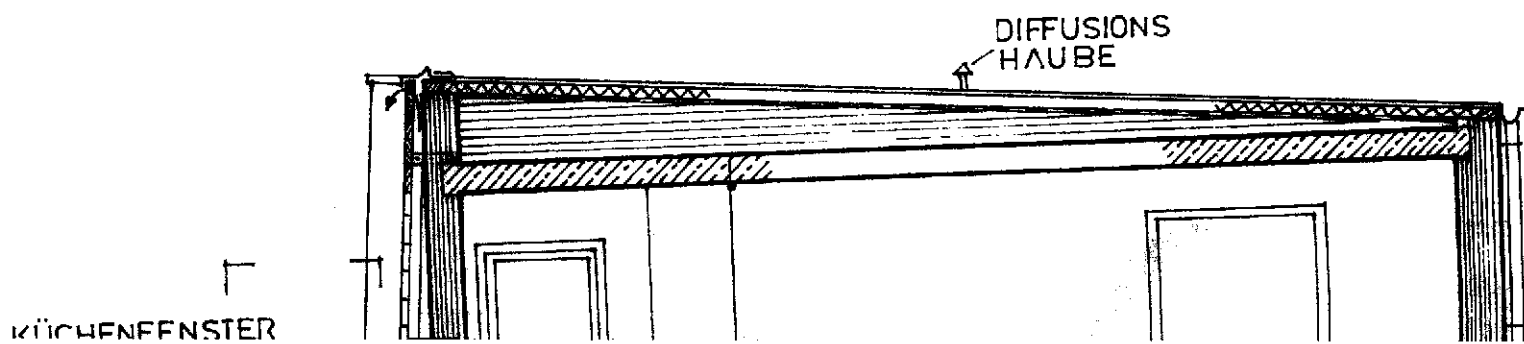

OBERGESCHOSS

MASZTAB 1:50

CHRINNE U.
LLROHR IN
WK.

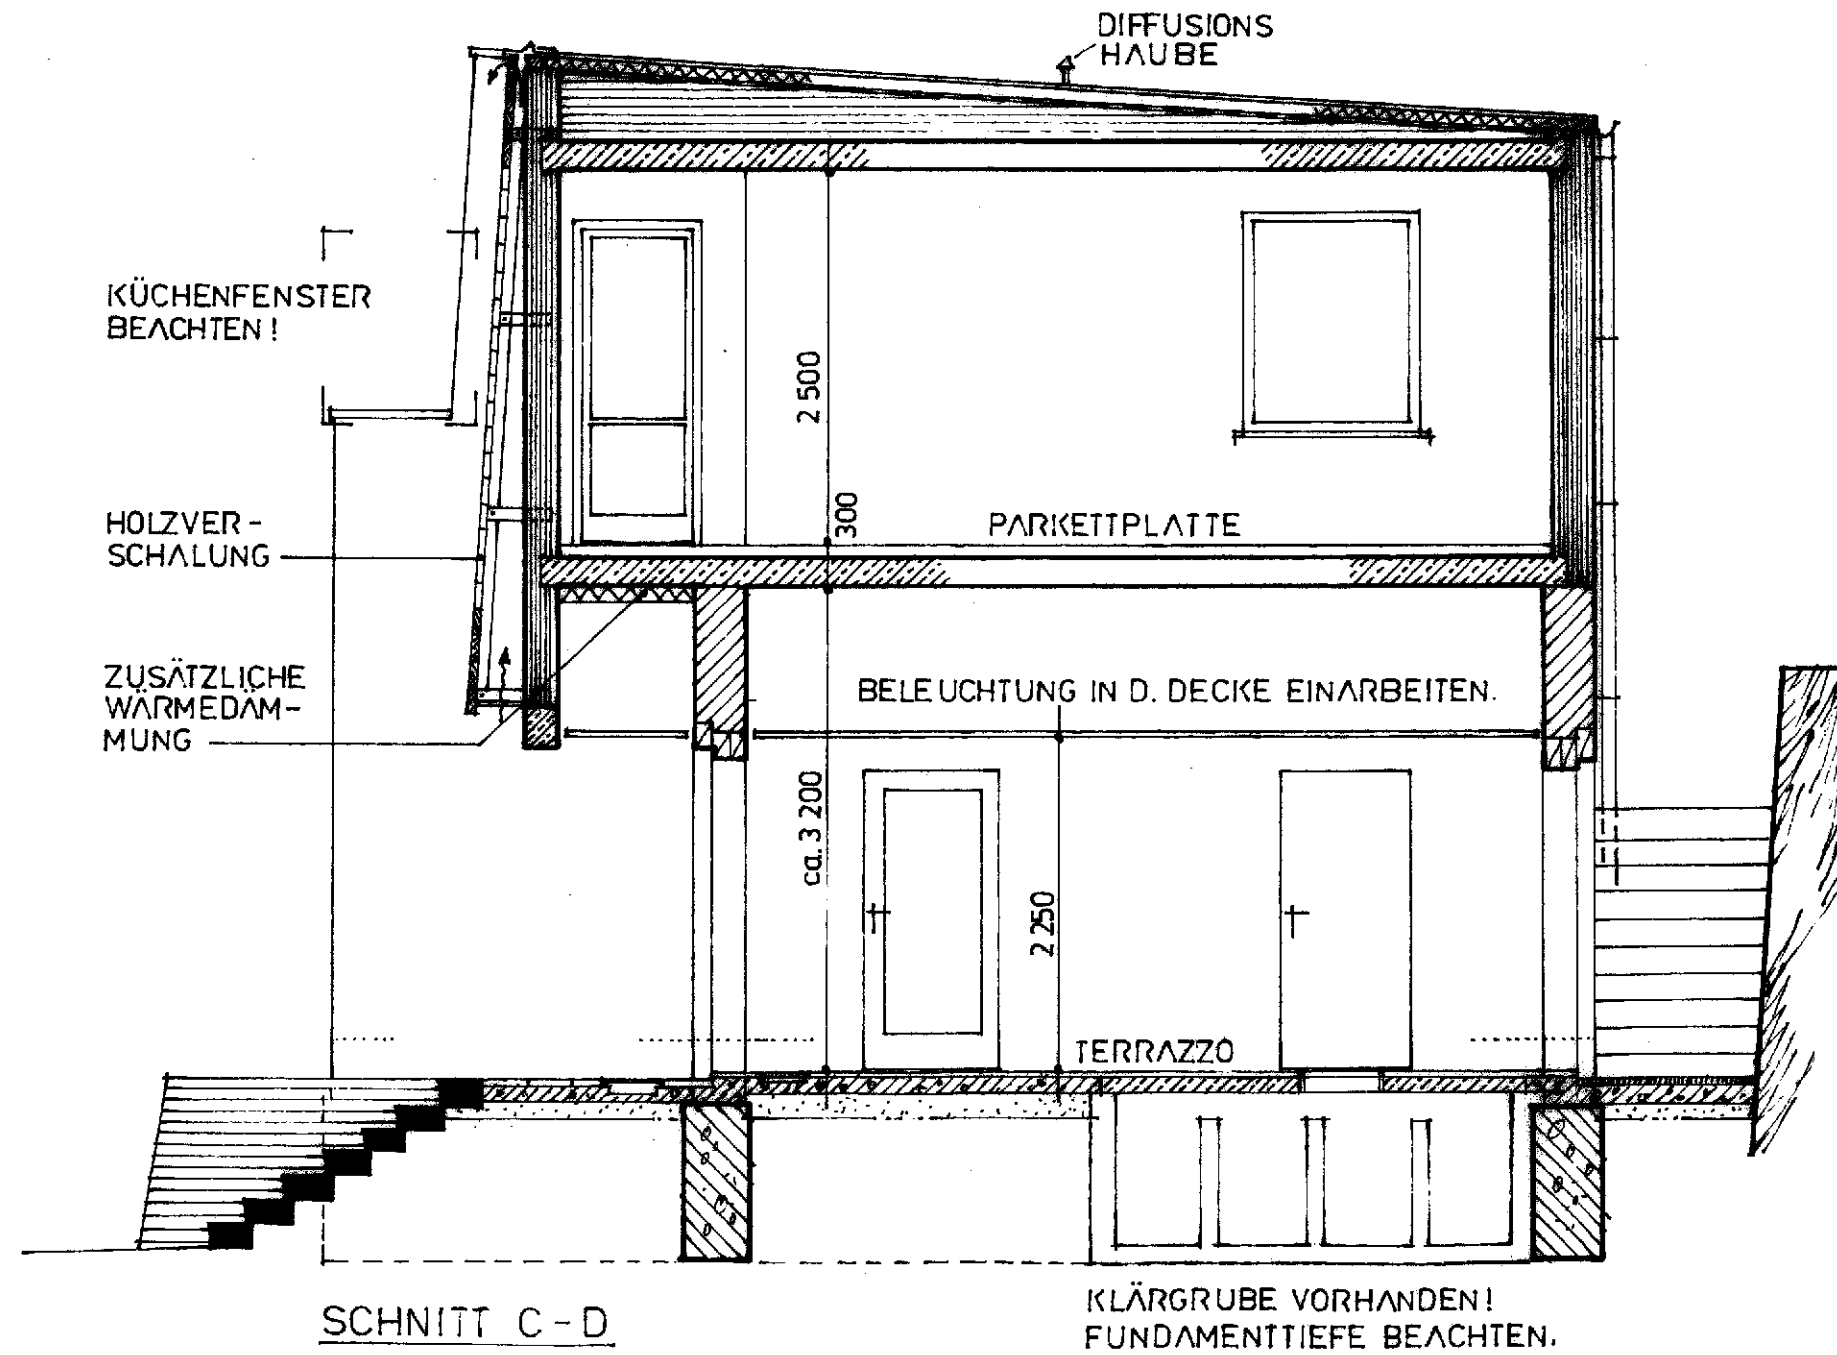

- MAUERWERK VOR
- MAUERWERK
- SILTON

SCHNITT C-D

KLÄRGRUBE VORHANDEN!
FUNDAMENTTIEFE BEACHTEN.