


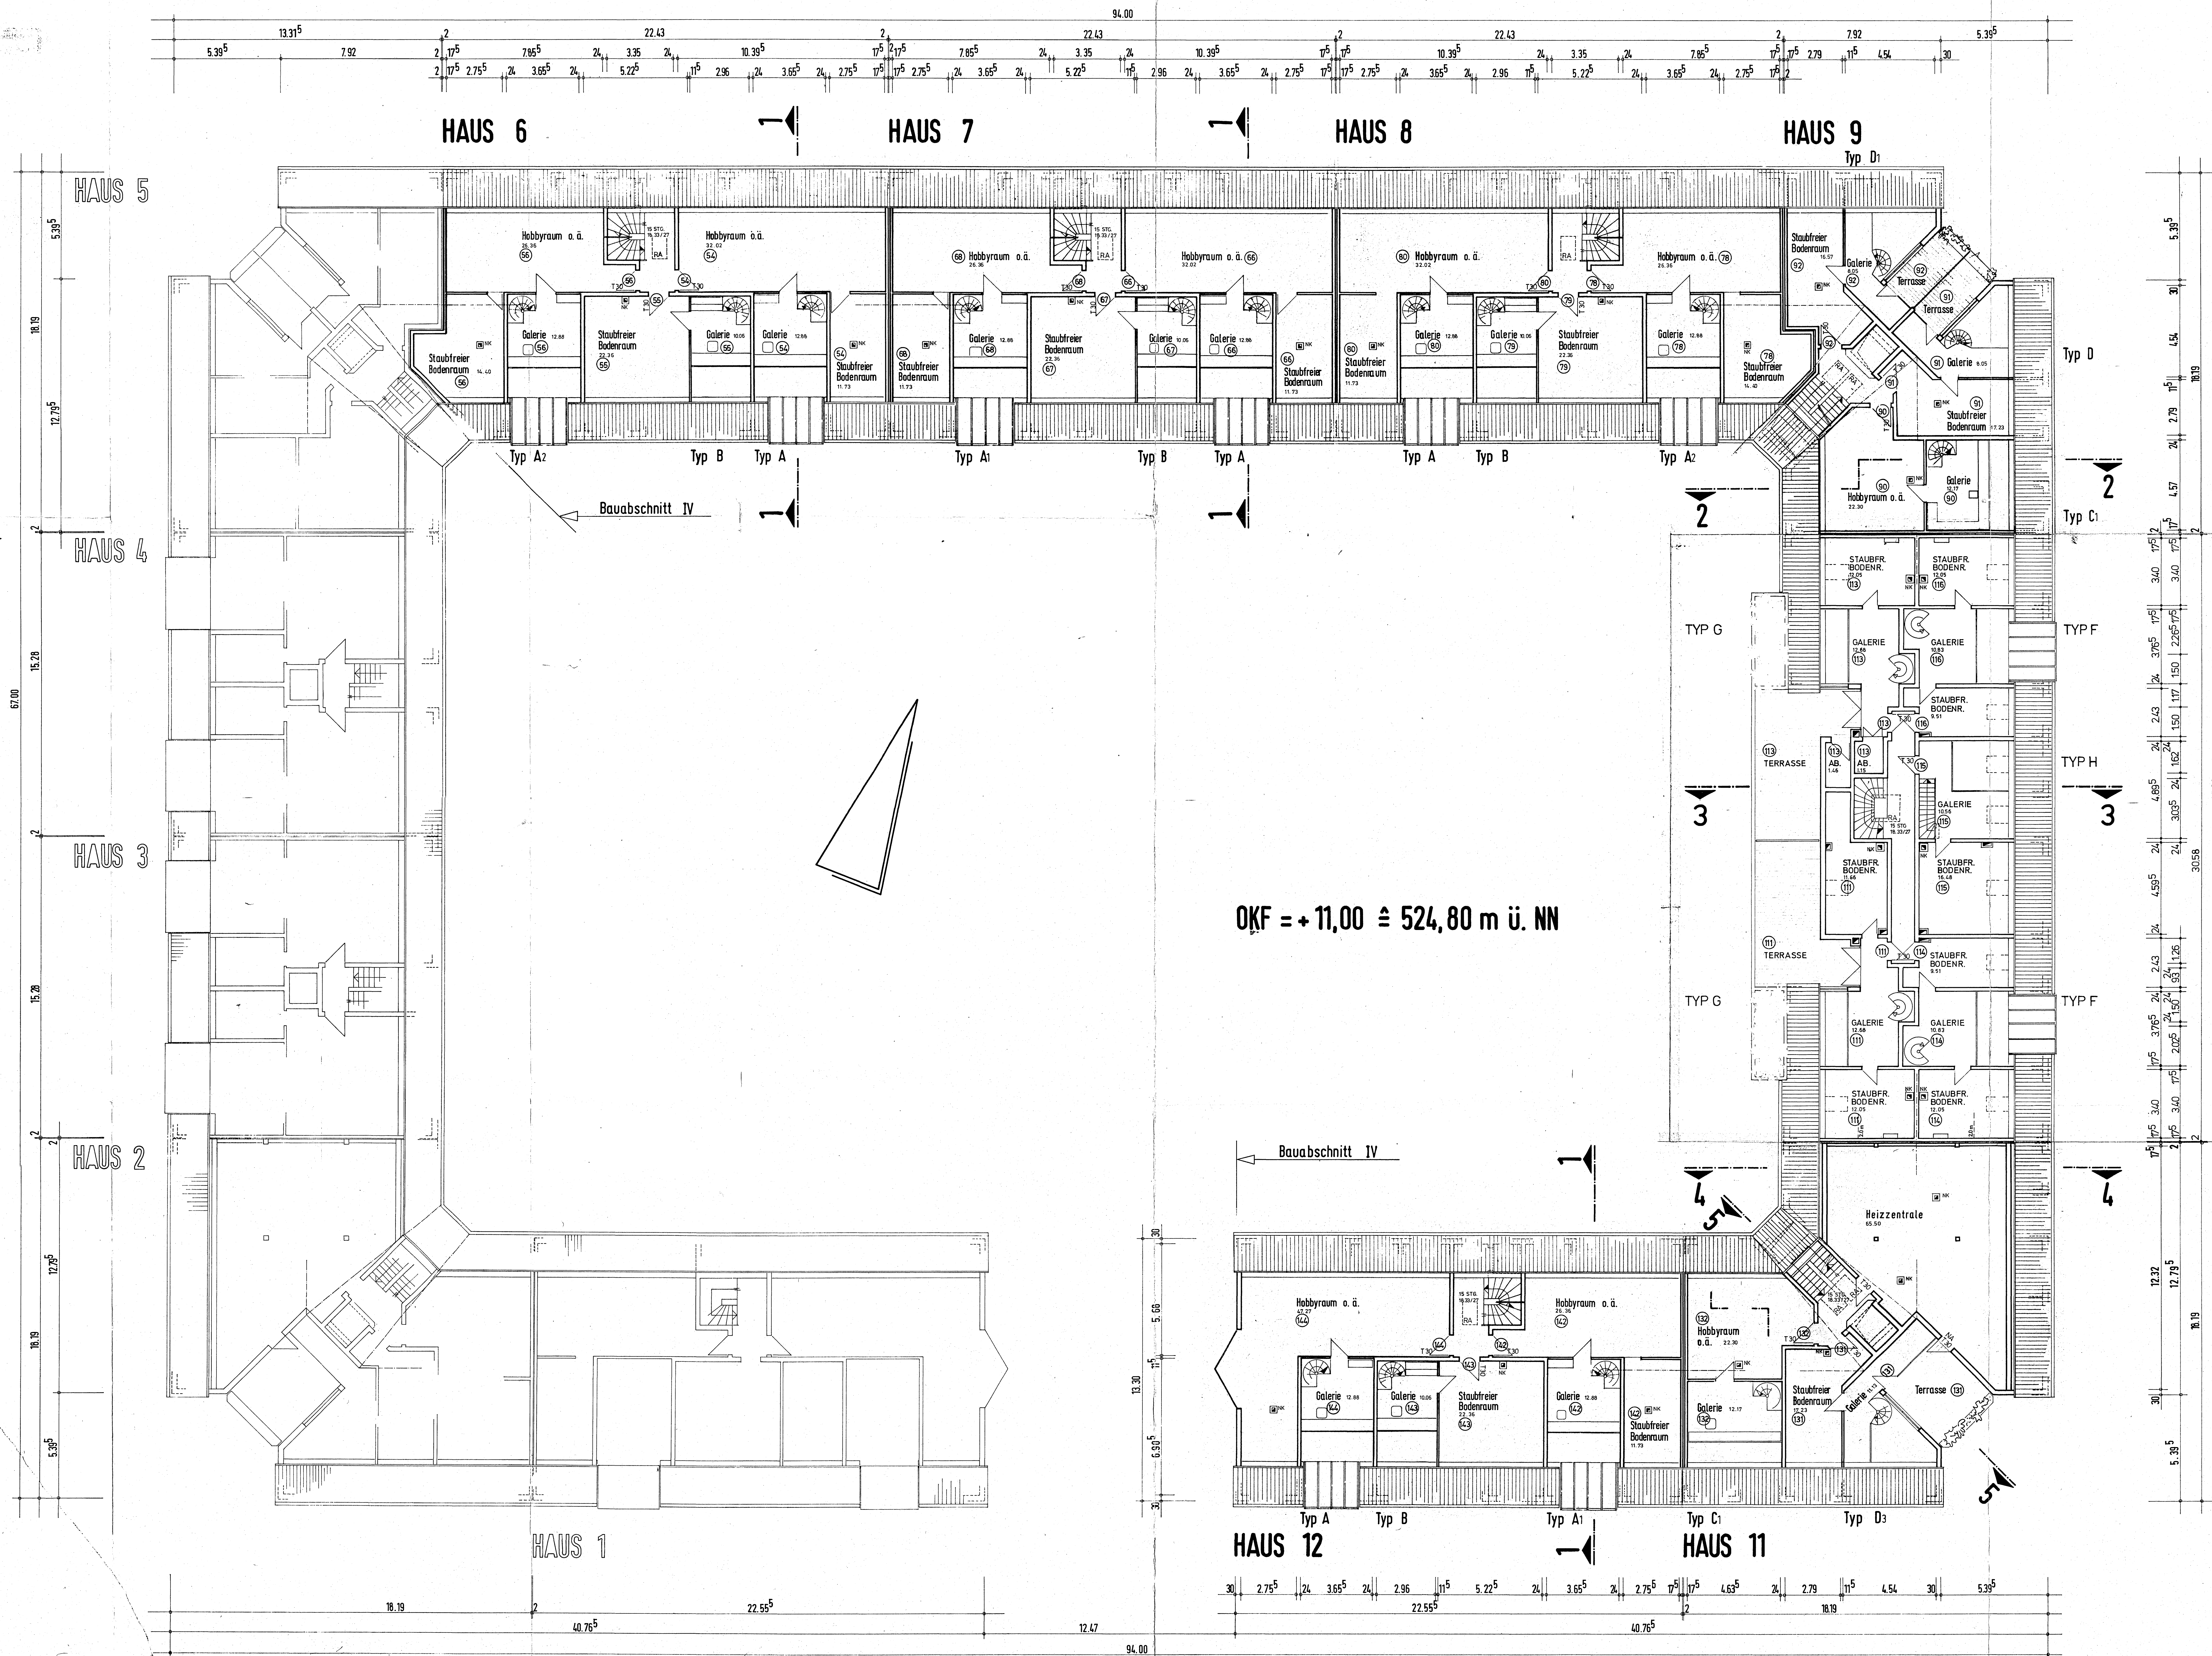

LEGENDE

MAUERWERK - BAUWEISE	STAHLBETON
DECKE UND BALKONPLATTE	KS-STEINE
KELLERWAND	VERPUTZT
FASSADE	HOLZ
FENSTER-TÜRELEMENT	ZIEGELMAUERWERK
INNENWAND	ZIMMERMANNMASSIGES PFETTENDACH
DACHSTOHL	30°
DACHNEIGUNG	ZIEGEL
DACHDECKUNG	
WÄRME- UND SCHALLSCHUTZ	NACH DIN

BAUHERR UND GRUNDEIGNER: DER AG DEUTSCHE REALBESITZ AG + CO
FRAUNHOFERSTRASSE 2
8000 MÜNCHEN 5

ARCHITECT: DER AG DEUTSCHE REALBESITZ AG + CO
FRAUNHOFERSTRASSE 2
8000 MÜNCHEN 5

NACHBARN: KENNNTNIS GEKOMMEN UND ZUGESTIMMT

MÜNCHEN IM MAI 1983

WOHNANLAGE DANTE PARK Fertigung

Ort des Vorhabens: PASCH - / HOHENLOHE - STR.

Flur Nr.: 354/5/6/95/17/48

Art des Vorhabens: BAUABSCHNITT IV HAUS 6-12

Antragsteller: _____

Planinhalt: DACHGESCHOSS

MASSSTAB: 1:100

Aufteilungsplan der Wohnhäuser
Pasch-/Hohenlohestrasse 6-12
in 8000 München 19
Flurstück-Nr. 354/6
Gemarkung: Nymphenburg

1. Fertigung

M 1:100
(DACHGESCHOSS)

Eigentümer: Derag Deutsche Realbesitz AG+Co
Fraunhoferstrasse 2
8000 München 5

